


Lageplan Schulhaus Dozwil

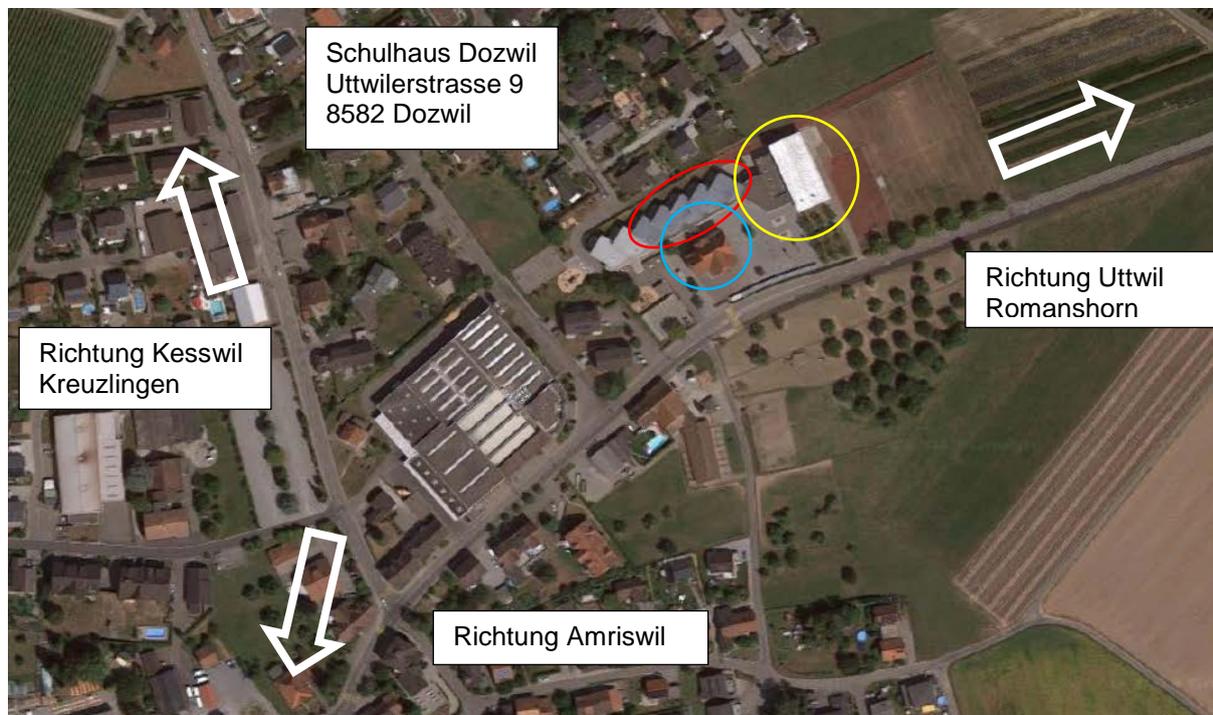

- Neubautrakt Sekundarschule / Technisches Gestalten / Hauswart
- Mehrzweckhalle
- Büro Schulleitung und Assistenz / Lehrerzimmer / Berufswahl-Coach / Schulische Heilpädagogin / Logopädie / Textiles Gestalten

Untergeschoss




- Nr. 01 Sekundarschule
- Nr. 02 Sekundarschule
- Nr. 03 Wirtschaft, Arbeit, Haushalt
- Nr. 04 Sekundarschule
- Nr. 05 Sekundarschule
- Nr. 06 Technisches Gestalten
- Nr. 07 Technisches Gestalten
- Nr. 08 Logopädie / SHP

- Kristiina Rathler
- Mario Wagner
- Valdeta Dauti
- David Ackermann
- Christian Rechsteiner

- Jeannette Harder / Iris Gasser


Erdgeschoss

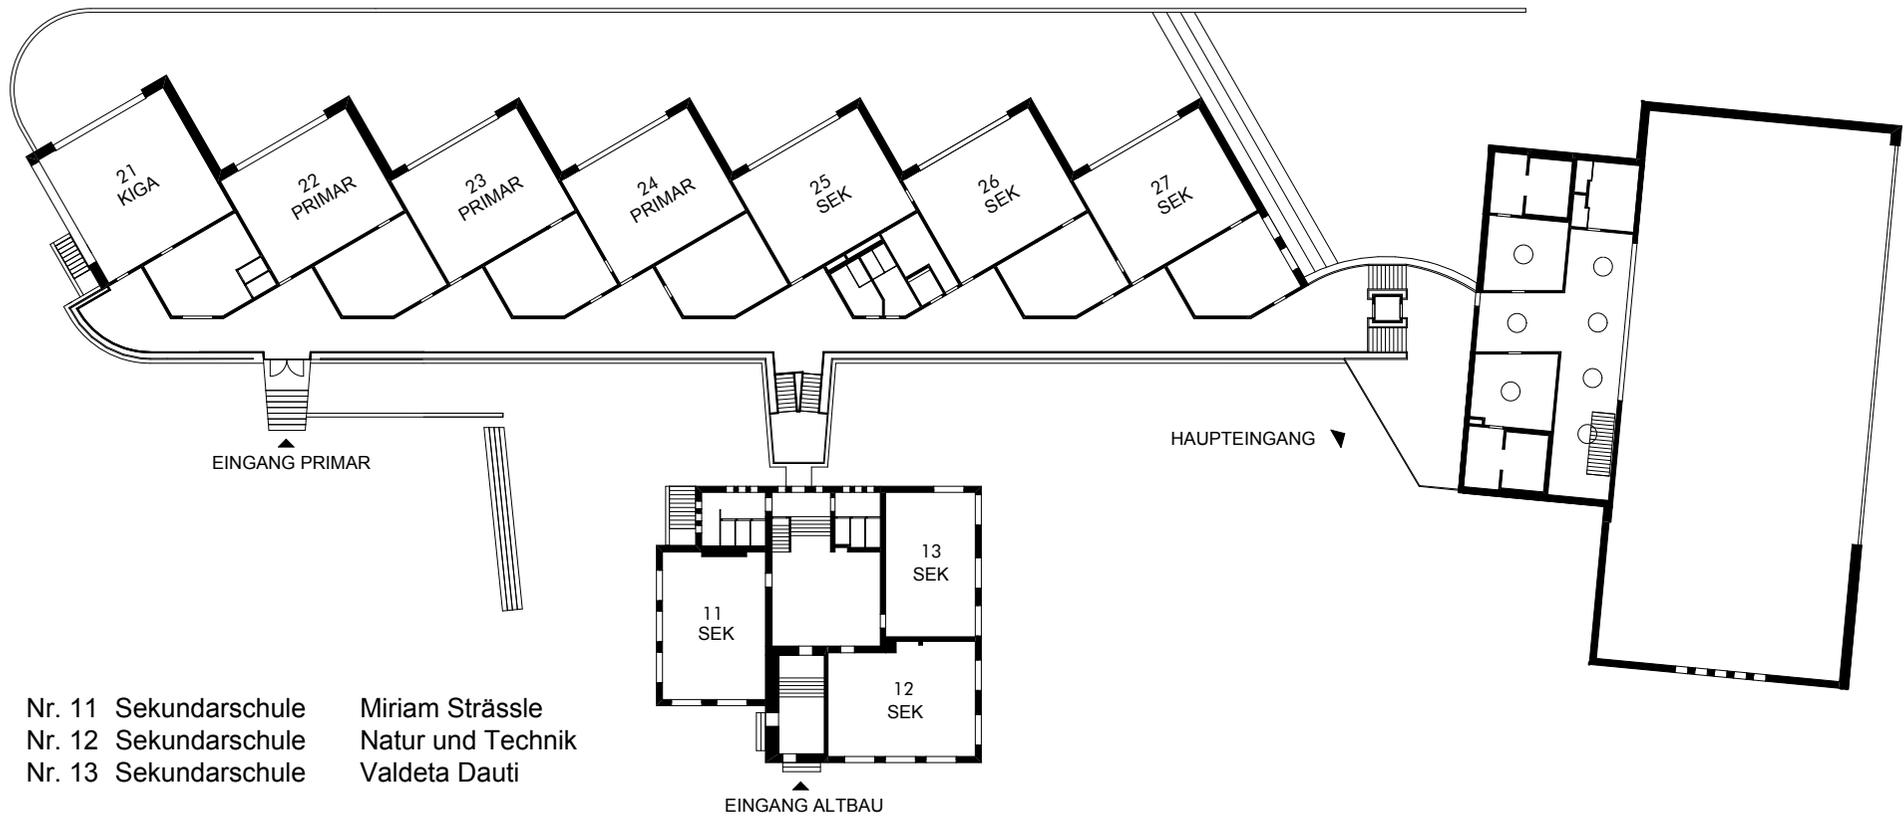

Nr. 11	Sekundarschule	Miriam Strässle
Nr. 12	Sekundarschule	Natur und Technik
Nr. 13	Sekundarschule	Valdeta Dauti

Nr. 21	Kindergarten	Melissa Maurer
Nr. 22	1./2. Klasse	Mirjam Harder
Nr. 23	3./4. Klasse	Sabrina Egger
Nr. 24	5./6. Klasse	Katrin Falk
Nr. 25	Sekundarschule	Miran Kaddur
Nr. 26	Sekundarschule	Martina Storz
Nr. 27	Sekundarschule	Michael Klaus

Obergeschoss

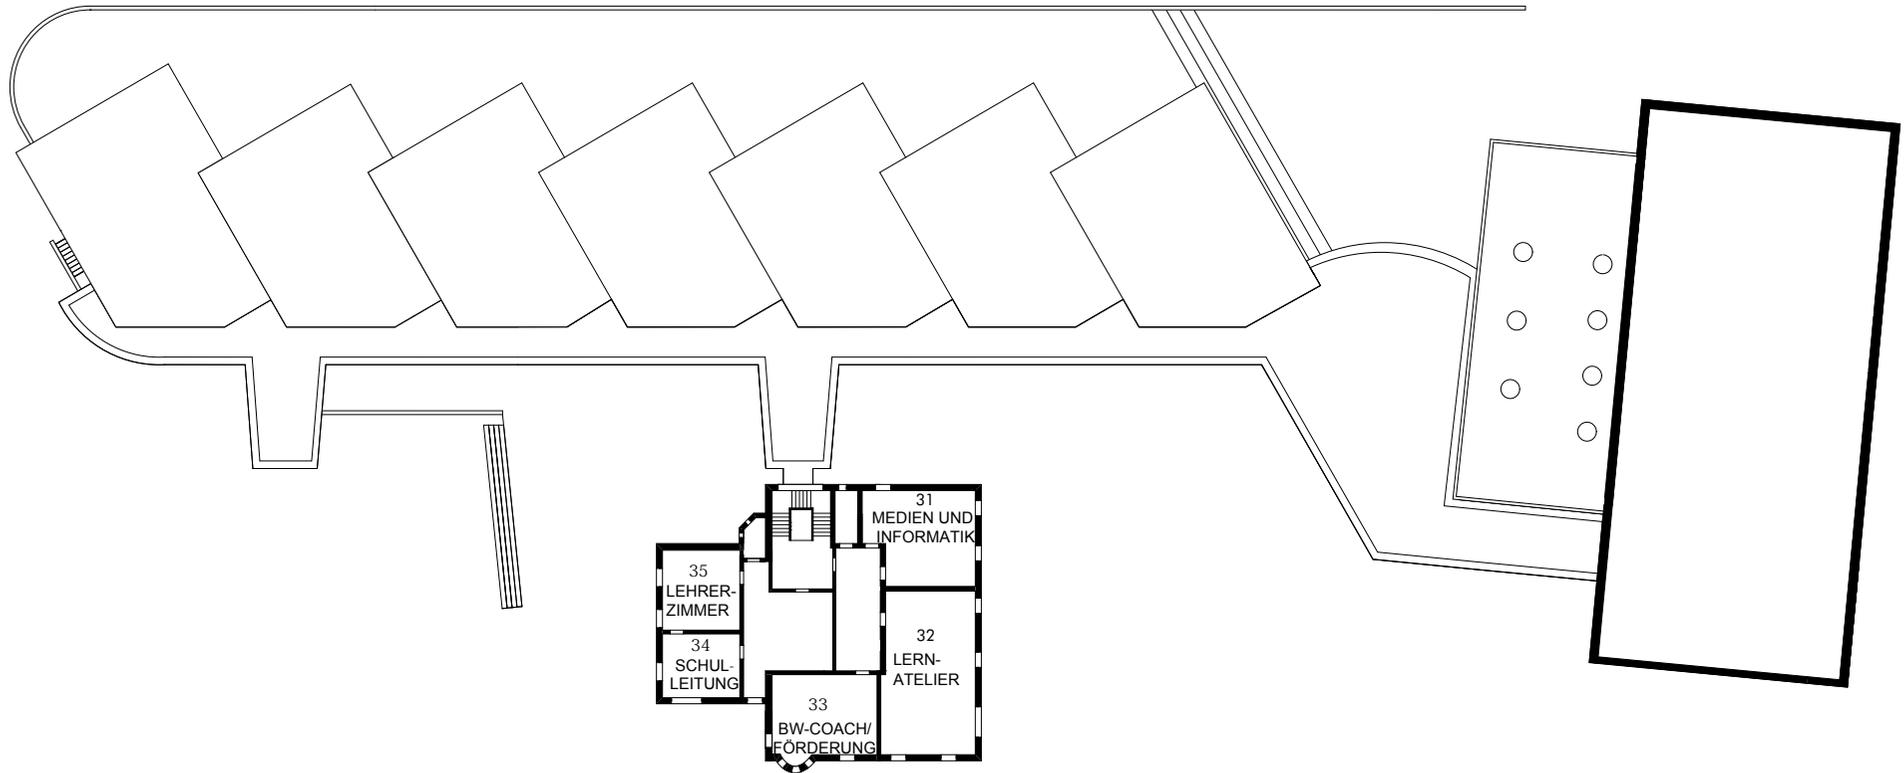

Nr. 31 Medien und Informatik

Nr. 32 Sekundarschule

Nr. 33 Berufswahl-Coach / Förderung

Nr. 34 Büro Schulleitung


Nr. 35 Lehrerzimmer

Lernatelier / Angelo Taddeo

Miriam Strässle / Donatella Taddeo

Andreas Schneider / Cathrin Holzach

Dachgeschoss

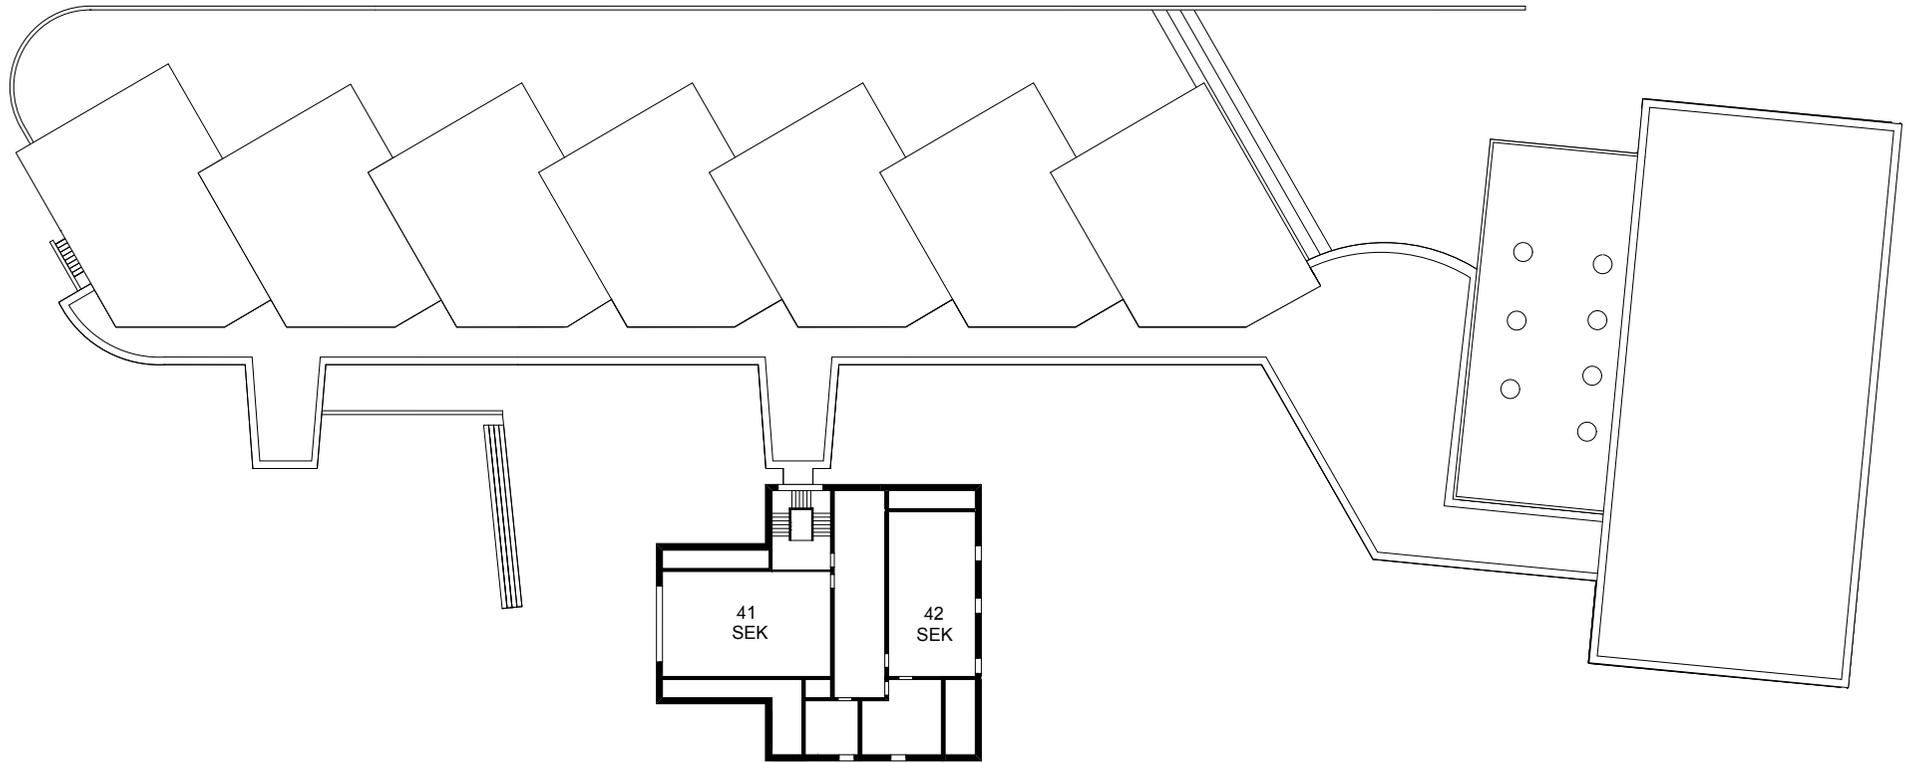

Nr. 41 Sekundarschule Gabriella Nilsson
Nr. 42 Textiles Gestalten Doris Wyss / Corinne Ziegler